



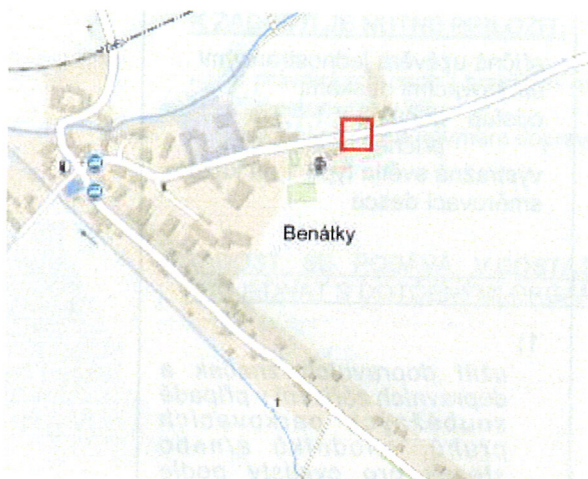



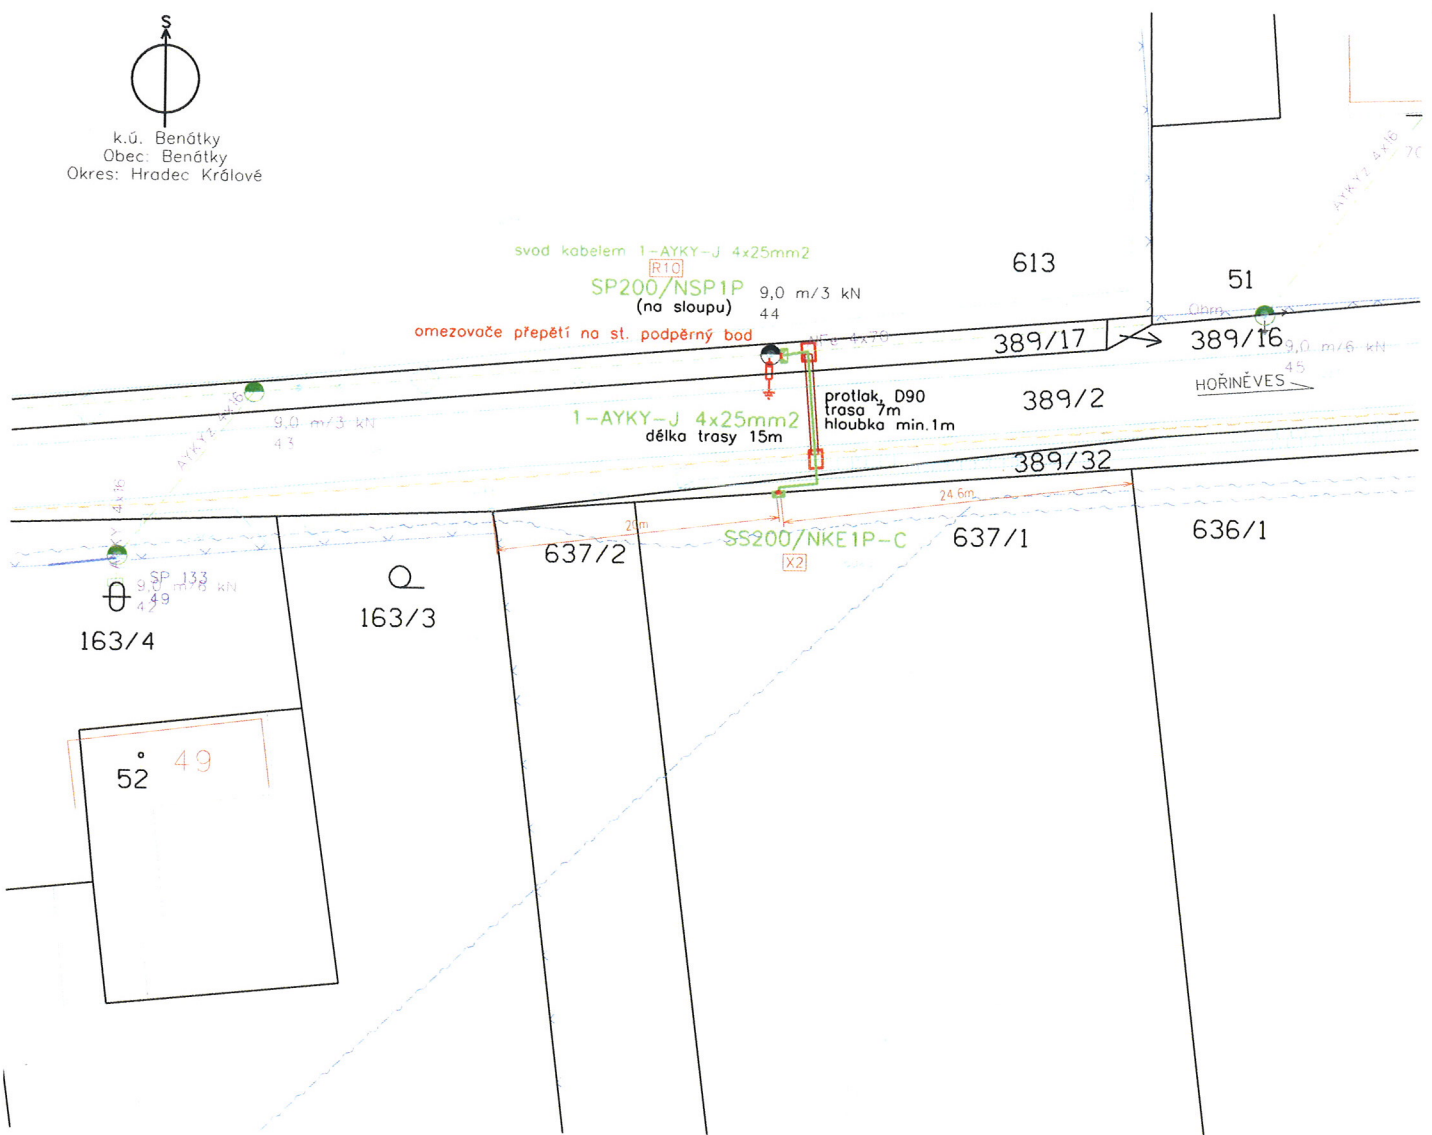


  
 k.ú. Benátky  
 Obec: Benátky  
 Okres: Hradec Králové



-  projektované kabelové vedení 1kV 1-AYKY
-  vedení 1kV stávající venkovní AIFe, AYKYz
-  stávající sdělovací kabely
-  stávající plynovod
-  projektovaný/stáv. rozpojovací (přípojkový) skříň (pilíř) se zákřesem skutečné velikosti pilíře/skříně
-  startovací / vybíhací jáma 1x2m

NAPĚŤOVÁ SOUSTAVA: TN-C, 230/400V, 50Hz stř.  
 OCHRANA PŘED ÚRAZEM EL.PROUDEM: dle PNE 330000-1  
 živých částí: izolací čl. 3.2.2.4  
                   kryty nebo přepážkami čl. 3.2.2.3  
                   polohou čl. 3.2.2.1  
 neživých částí: ochrana automatickým odpojením od zdroje  
                   dle čl. 3.3.2.5  
 VNĚJŠÍ VLIVY: dle PNE 330000-2

Projektant upozorňuje, že PD byla zpracována v souladu s platnými metodikami ČEZu a normami ČSN.  
 Dále upozorňuje, že dle Nařízení vlády č. 591/2006 Sb. nesmí osoby vstupovat do výkopu a šíři menší než 0,8m.

Projektoval: Tomáš Jenček	Schválil: Pavel Pilář	PEN - PROJEKTY ENERGETIKY, S.R.O. Arnošta z Pardubic 2835, Pardubice email: danieleko@propen.cz TEL: 604 537 923; IČO: 260 11 701	Generální projektant: 
Investor: <b>ČEZ DISTRIBUCE, a.s.</b>	Číslo stavby: <b>IV-12-2024828</b>	Datum: <b>7.2022</b>	Stupeň dok.: <b>DPS</b>
Název stavby: <b>HK_Benátky, knn pro p.č. 637/1</b>		Měřítko: <b>1:500</b>	Č. archivní: <b>39922</b>
Obsah výkresu: <b>CELKOVÁ SITUACE</b>			Č. výkresu: <b>01</b>